



Vivienda Jardín 3 dormitorios

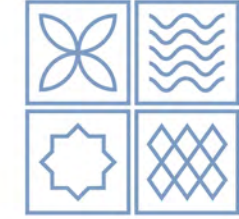

PARAISOPUEBLO

BENAHAVÍS

PLANTA BAJA
BLOQUE 17 APARTAMENTO 1
VIVIENDA TIPO "A" MEDIANERA

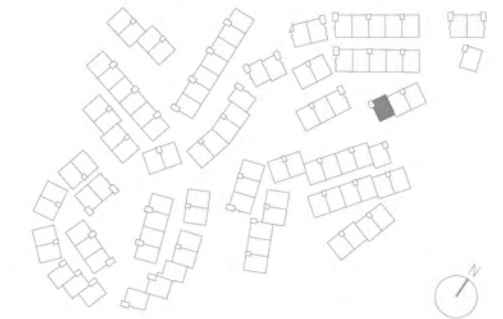

SUPERFICIE CONSTRUÍDA TOTAL 111,10 m²

SALÓN / COMEDOR / COCINA 36,45 m²
DISTRIBUIDOR 2,43 m²
DORMITORIO 1 16,14 m²
BAÑO 1 5,23 m²
DORMITORIO 2 10,99 m²
DORMITORIO 3 12,18 m²
BAÑO 2 3,37 m²
SUPERFICIE ÚTIL TOTAL 86,79 m²

TERRAZA 28,65 m²
PATIO TRASERO 19,22 m²
JARDÍN 91,67 m²

SUPERFICIE EXTERIOR ÚTIL TOTAL 139,54 m²

APARCAMIENTO (B18-5) 13,17 m²

TRASTERO (B18-5) 7,41 m²


Superficies según Decreto 218 / 2005
SUP. ÚTIL TOTAL 95,47 m²

SUP. CONSTRUÍDA TOTAL
(inc. 50% Zonas Comunes) 119,88 m²


0 1 2 3 4 5



Vivienda Ático 2 dormitorios con terraza

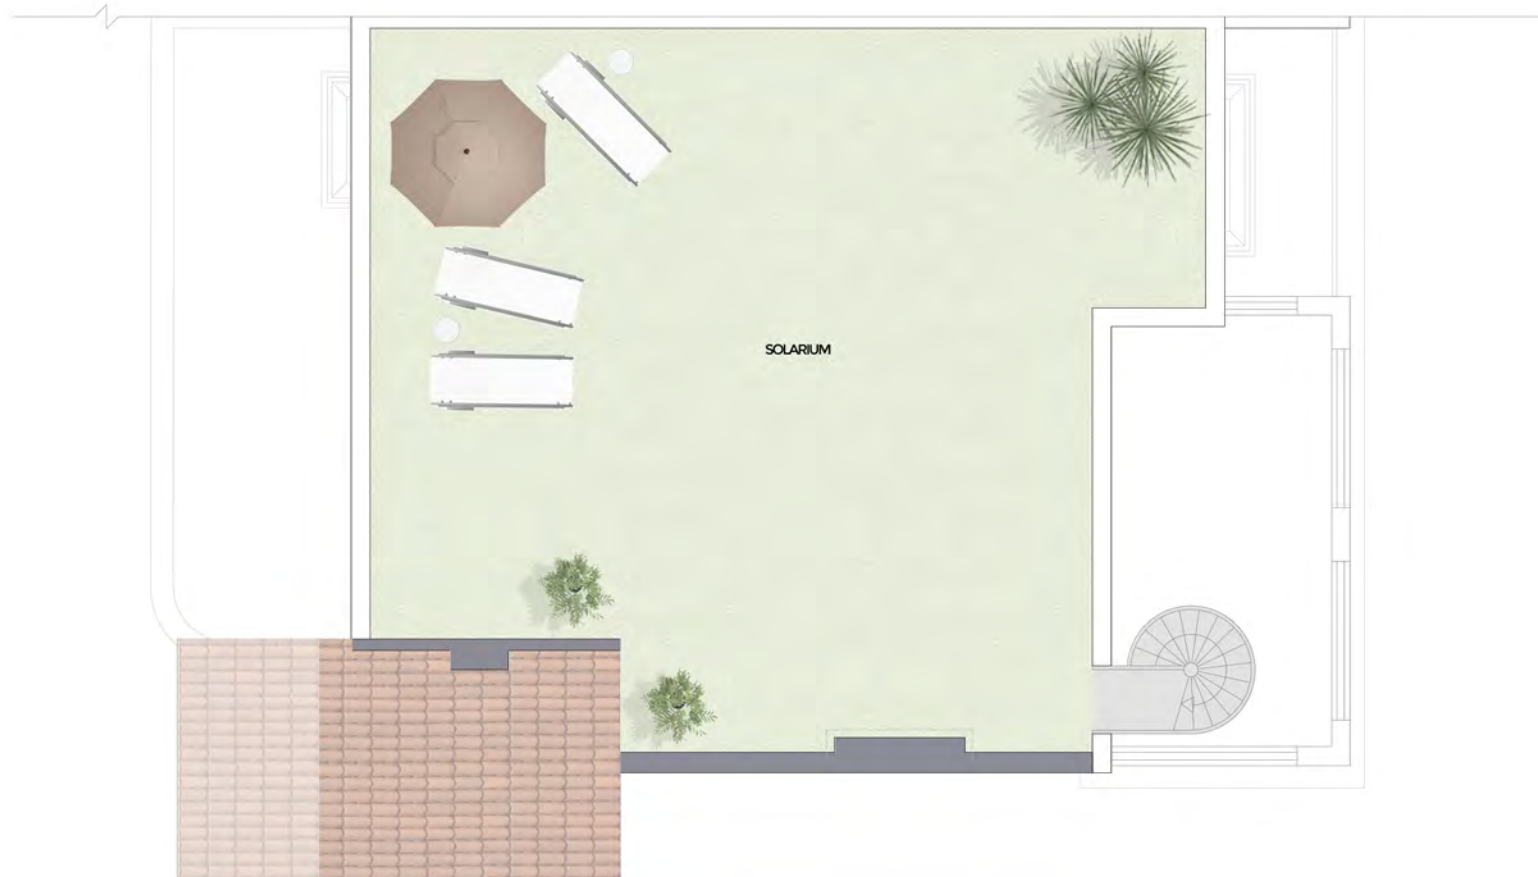


0 1 2 3 4 5

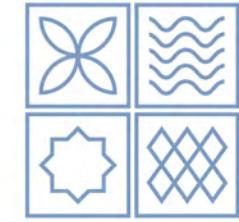

PARAISOPUEBLO

BENAHAVÍS

PLANTA ALTA
BLOQUE 17 APARTAMENTO 2
VIVIENDA TIPO "B" MEDIANERA

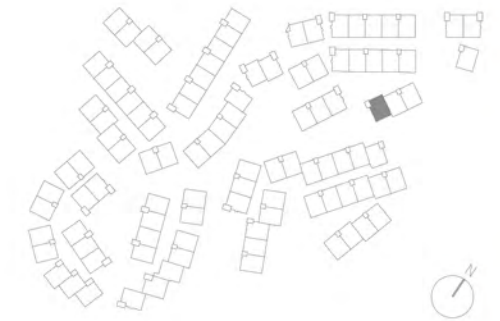

SUPERFICIE CONSTRUÍDA TOTAL 102,23 m²

SALÓN 34,47 m²
COCINA 14,52 m²
DISTRIBUIDOR 2,47 m²
DORMITORIO 1 16,14 m²
BAÑO 1 5,23 m²
DORMITORIO 2 10,99 m²
BAÑO 2 3,37 m²
SUPERFICIE ÚTIL TOTAL 87,19 m²

TERRAZA 17,26 m²
SOLARIUM 91,72 m²
BALCON DORMITORIO 1 1,41 m²
BALCON DORMITORIO 2 1,01 m²

SUPERFICIE EXTERIOR ÚTIL TOTAL 111,40 m²

APARCAMIENTO (B18-6) 16,29 m²

TRASTERO (B18-6) 7,17 m²

Superficies según Decreto 218 / 2005

SUP. ÚTIL TOTAL 95,91 m²

SUP. CONSTRUÍDA TOTAL
(inc. 50% Zonas Comunes) 111,01 m²

